
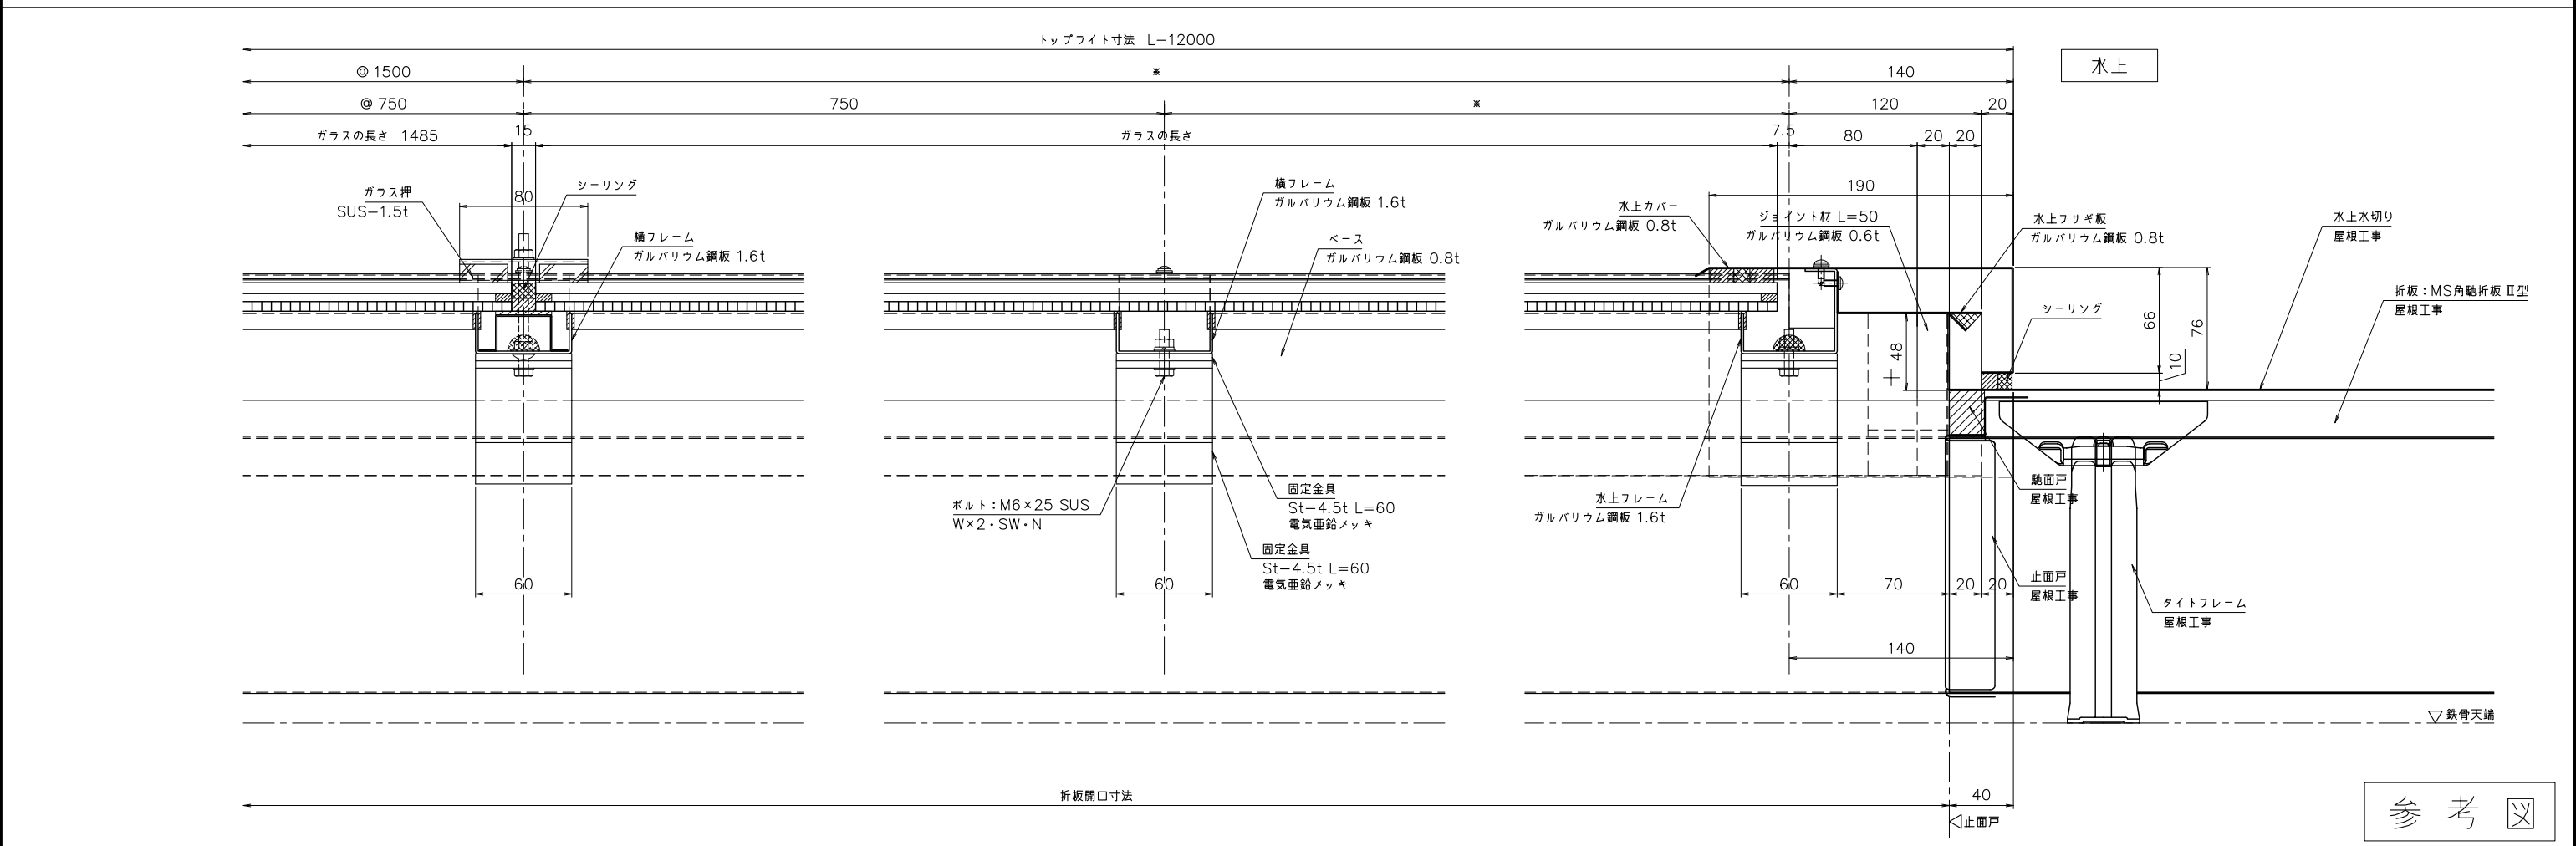


参考図

注) トップライト固定金具とタイトフレームは同じ位置に取付け出来ません。  
事前にタイトフレーム(梁)位置の確認、寸法調整が必要です。

特記事項	No.	年 月 日	訂 正 追 記 事 項	記入者	殿	殿	部 長	課 長	設計担当	営業担当	工 事 名 称 図 面 名 称 ユニルーフ下地レスタイプ参考図	縮尺 1/2
	△	・										
	△	・										
	△	・										
	△	・										
	△	・										
	△	・										
製 図 年 月 日					* 年 * 月 * 日					日昌グラス株式会社 東京 名古屋 大阪 福岡	図 面 番 号 - 1	

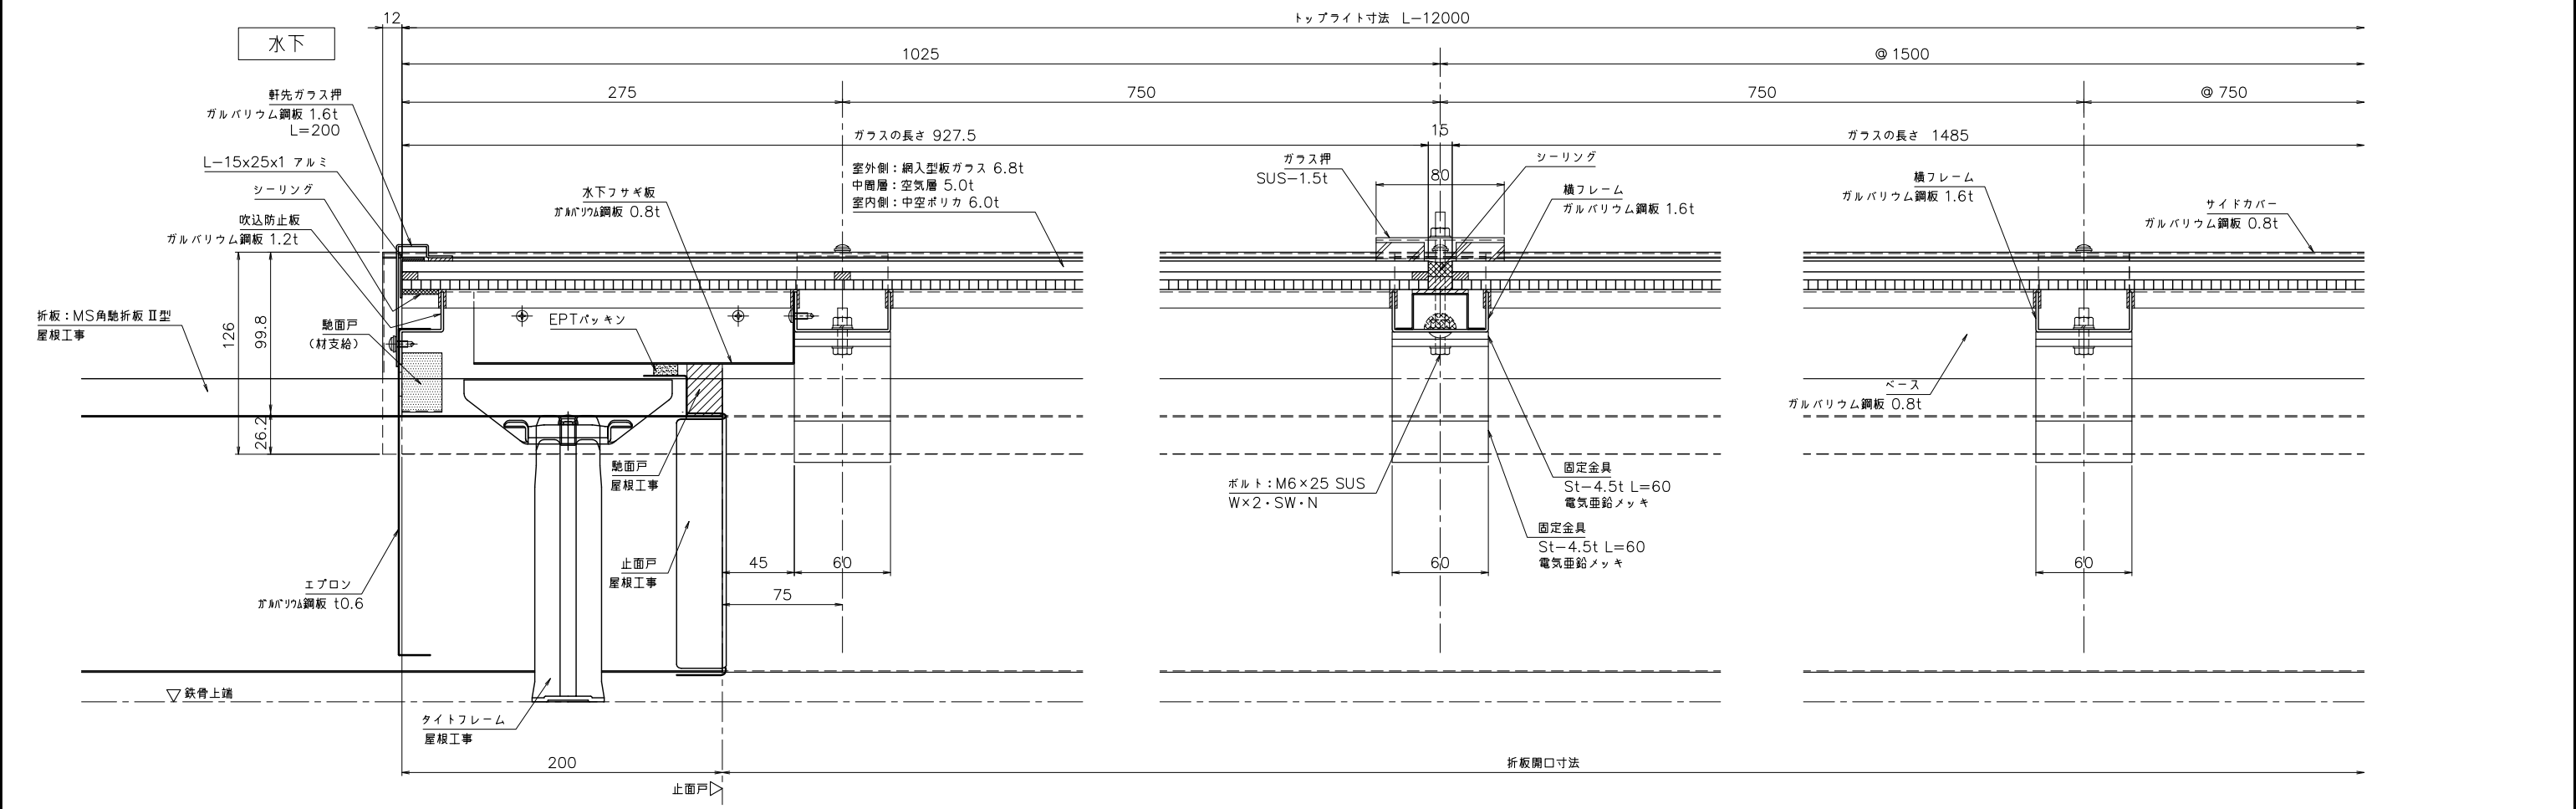

参考図

特記事項	No.	年 月 日	訂 正 追 記 事 項	記入者	— — — — — 殿	— — — — — 殿	部 長	課 長	設計担当	営業担当	工 事 名 称	縮尺	
	△	・ ・											1/2
	△	・ ・											
	△	・ ・											
	△	・ ・											
	△	・ ・											
	△	・ ・											
											図 面 名 称	図 面 番 号	
											ユニルーフ下地レスタイプ参考図		— 2
											製 図 年 月 日	日昌ガラス株式会社	東 京 名 古 屋 大 阪 福 岡
											* 年 * 月 * 日		