




葺替え用瓦棒小口部断面図 1/1

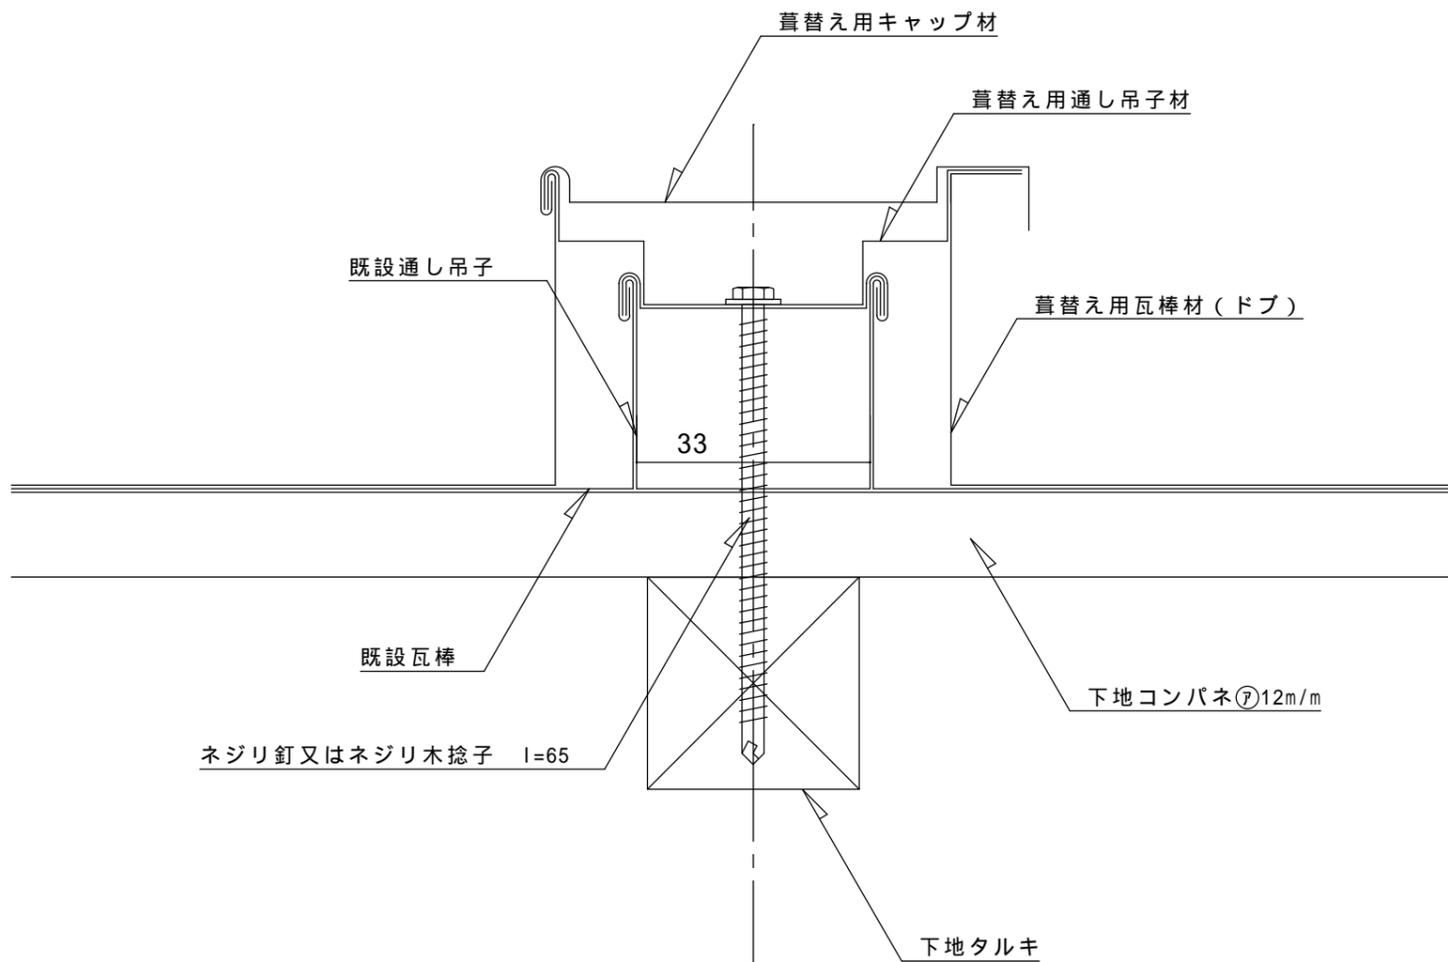

葺替え用瓦棒軒先断面図 1/3

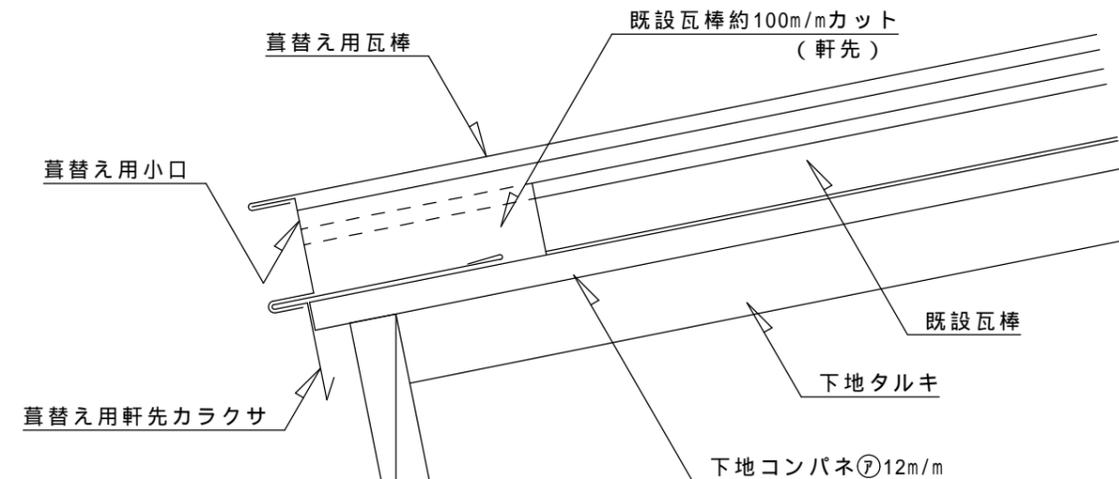

葺替え用瓦棒 寸法図 1/2

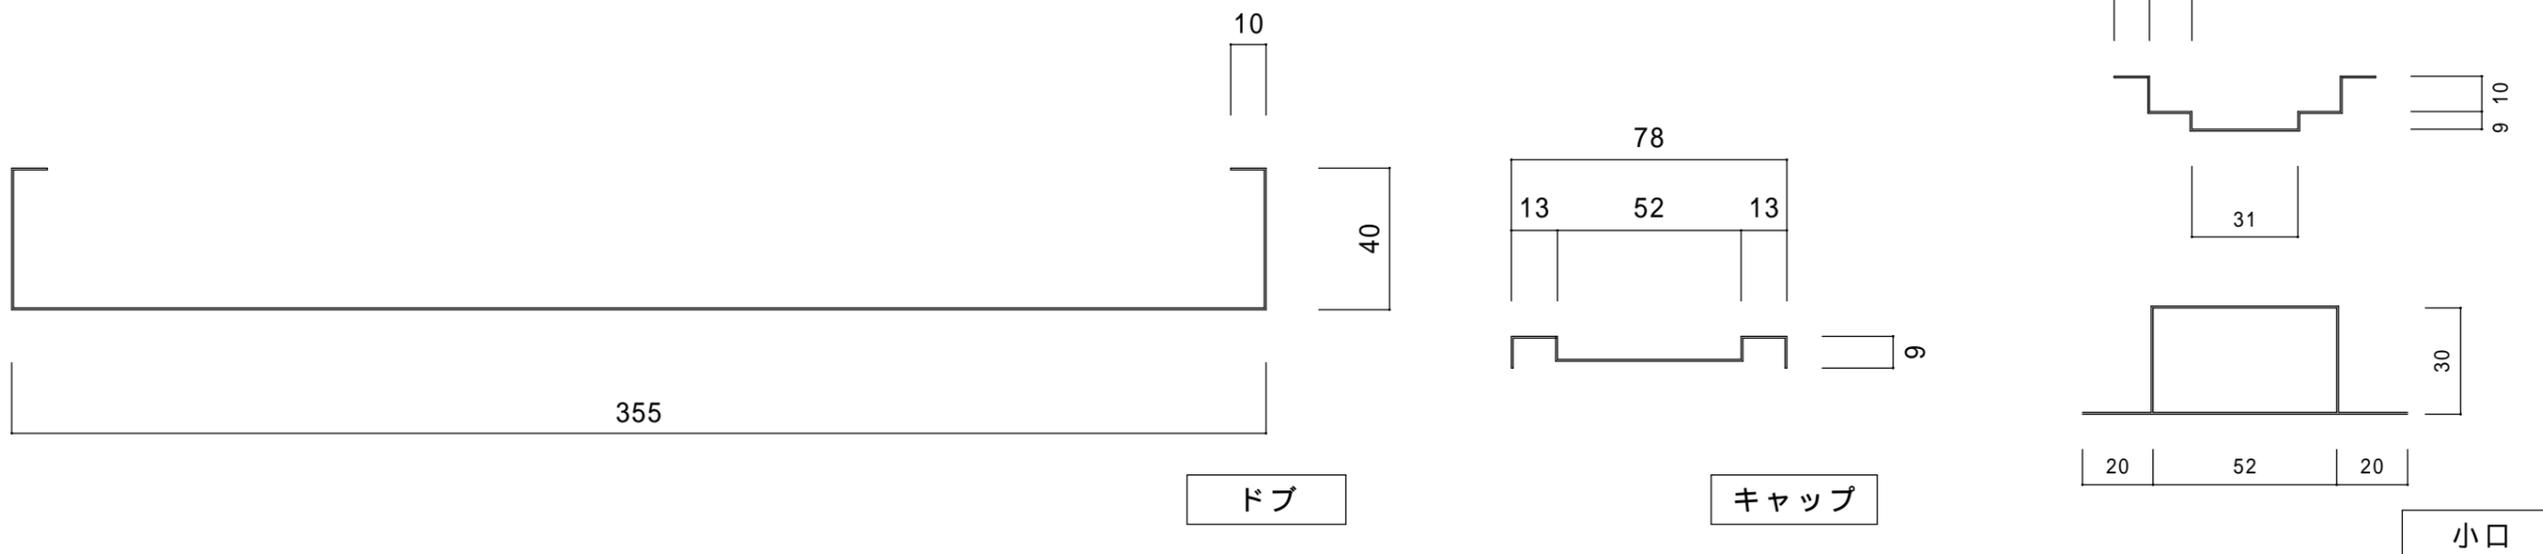

名称	葺替え用瓦棒 寸法	図面名	断面図・納まり図	縮尺	1/1(断面図) 1/3(軒先納まり図) 1/2(寸法図)	日付	2020/07/10	〒516-0073 三重県伊勢市吹上2丁目6-36 株式会社 いたう TEL0596-24-2151 FAX0596-27-0204
----	-----------	-----	----------	----	-------------------------------------	----	------------	--------------------------------------------------------------------------